

**UCHWAŁA NR XII/82/2015
RADY MIEJSKIEJ W KROTOSZYNIE**

z dnia 27 sierpnia 2015 r.

w sprawie przystąpienia do sporządzenia miejscowego planu zagospodarowania przestrzennego gminy Krotoszyn obejmującego część wsi Bożacin w rejonie ulic Jagły, Krotoszyńskiej, Wiśniowej i Ogrodowej

Na podstawie art. 18 ust. 2 pkt 5 ustawy z dnia 8 marca 1990 r. o samorządzie gminnym (j.t.: Dz. U. z 2013 r., poz. 594 ze zmianami), art. 14 ust. 1 i 2 ustawy z dnia 27 marca 2003 r. o planowaniu i zagospodarowaniu przestrzennym (j.t.: Dz. U. z 2015 r., poz. 199 ze zmianami) uchwała się co następuje:

§ 1. Przystępuje się do sporządzenia miejscowego planu zagospodarowania przestrzennego gminy Krotoszyn obejmującego część wsi Bożacin w rejonie ulic Jagły, Krotoszyńskiej, Wiśniowej i Ogrodowej

§ 2. Granice obszaru objętego projektem planu określone są na wyrysie ze Systemu Informacji Przestrzennej Gminy Krotoszyn w skali 1:5000, stanowiącym załącznik do niniejszej uchwały.

§ 3. Zakres ustaleń planu obejmuje tereny rozwoju zabudowy mieszkaniowej jednorodzinnej i usług (MU), tereny rozwoju wielofunkcyjnej zabudowy wiejskiej (RM), tereny rozwoju produkcji rolniczej oraz zabudowy produkcyjno-usługowej (RU, PU), tereny rozwoju usług oświaty (Uo), tereny upraw rolnych (R), a także tereny komunikacji samochodowej i pieszej.

§ 4. Przedmiot ustaleń planu zgodnie z art. 15 ust. 2 ustawy z dnia 27 marca 2003 r. o planowaniu i zagospodarowaniu przestrzennym.

§ 5. Wykonanie uchwały powierza się Burmistrzowi Krotoszyna.

§ 6. Uchwała wchodzi w życie z dniem podjęcia.

Przewodnicząca Rady


Zofia Jamka



System Informacji Przestrzennej Gminy Krotoszyn

skala 1 : 5000

Załącznik do uchwały Nr XII/82/2015
Rady Miejskiej w Krotoszynie
z dnia 27 sierpnia 2015 r.

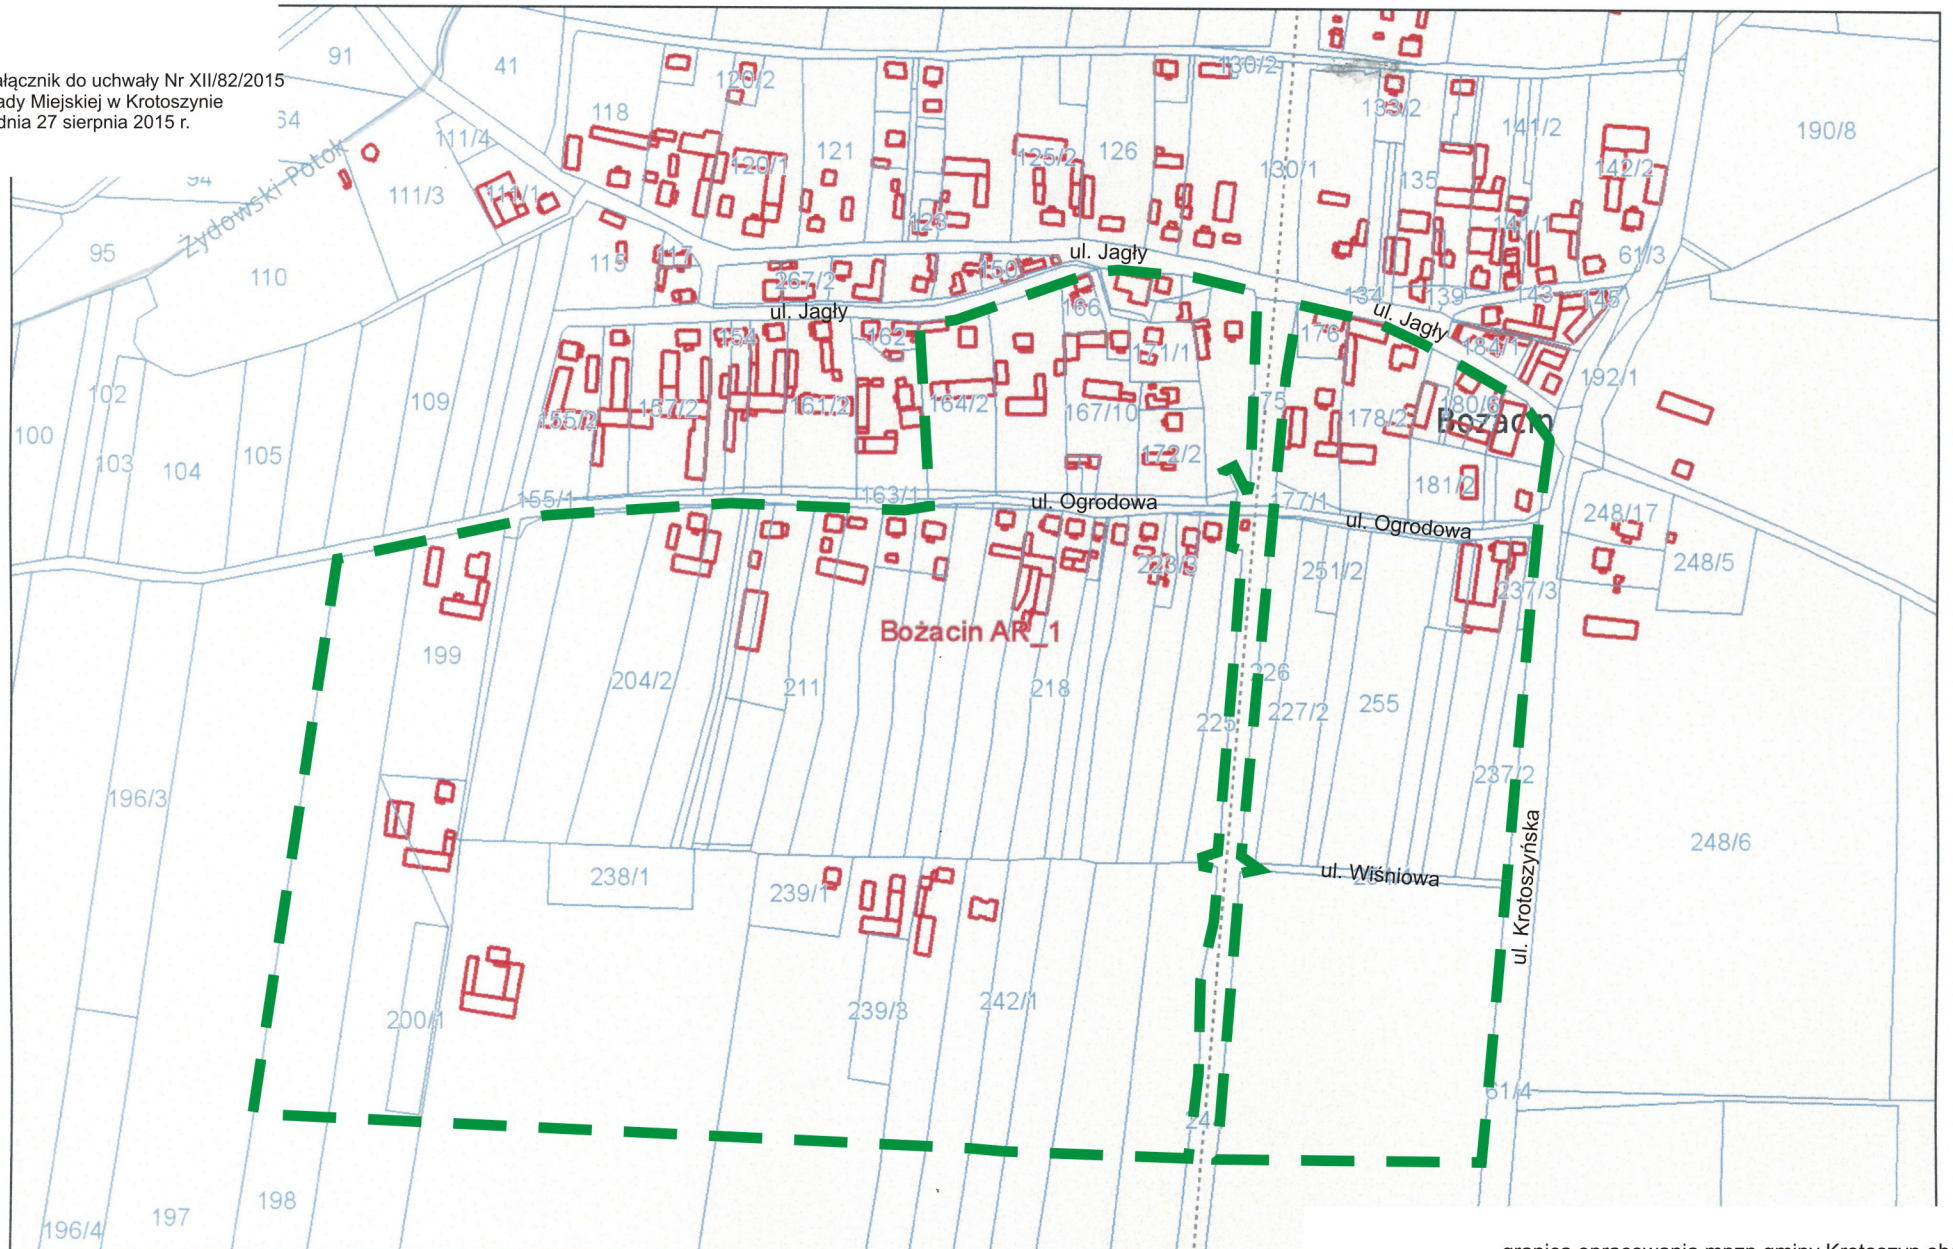

Niniejszy wydruk nie stanowi dokumentu w rozumieniu przepisów prawa
wydrukowano w serwisie krotoszyn.e-mapa.net dnia 2015-07-08 11:25:39

--- granica opracowania mpzp gminy Krotoszyn obejmującego część wsi Bożacin w rejonie ulic Jagły, Krotoszyńskiej, Wiśniowej i Ogrodowej

UZASADNIENIE

Celem planu miejscowego jest ukierunkowany rozwój obszarów, w tym przypadku obszarów wiejskich.

Plan miejscowy gminy Krotoszyn obejmujący część wsi Bożacin w rejonie ulic Jagły, Krotoszyńskiej, Wiśniowej i Ogrodowej ma za zadanie wprowadzenie funkcji pozarolniczej na tereny wiejskie i tym samym umożliwienie rozwoju nowej zabudowy w tej części wsi.

Urbanizowanie nowych terenów i ich właściwe zagospodarowanie jest możliwe jedynie poprzez opracowanie miejscowego planu zagospodarowania przestrzennego.

Mając zatem na uwadze powyższe uznaje się za zasadne przystąpienie do sporządzenia planu miejscowego.

I Zastępca Burmistrza

mgr Ryszard Czuske